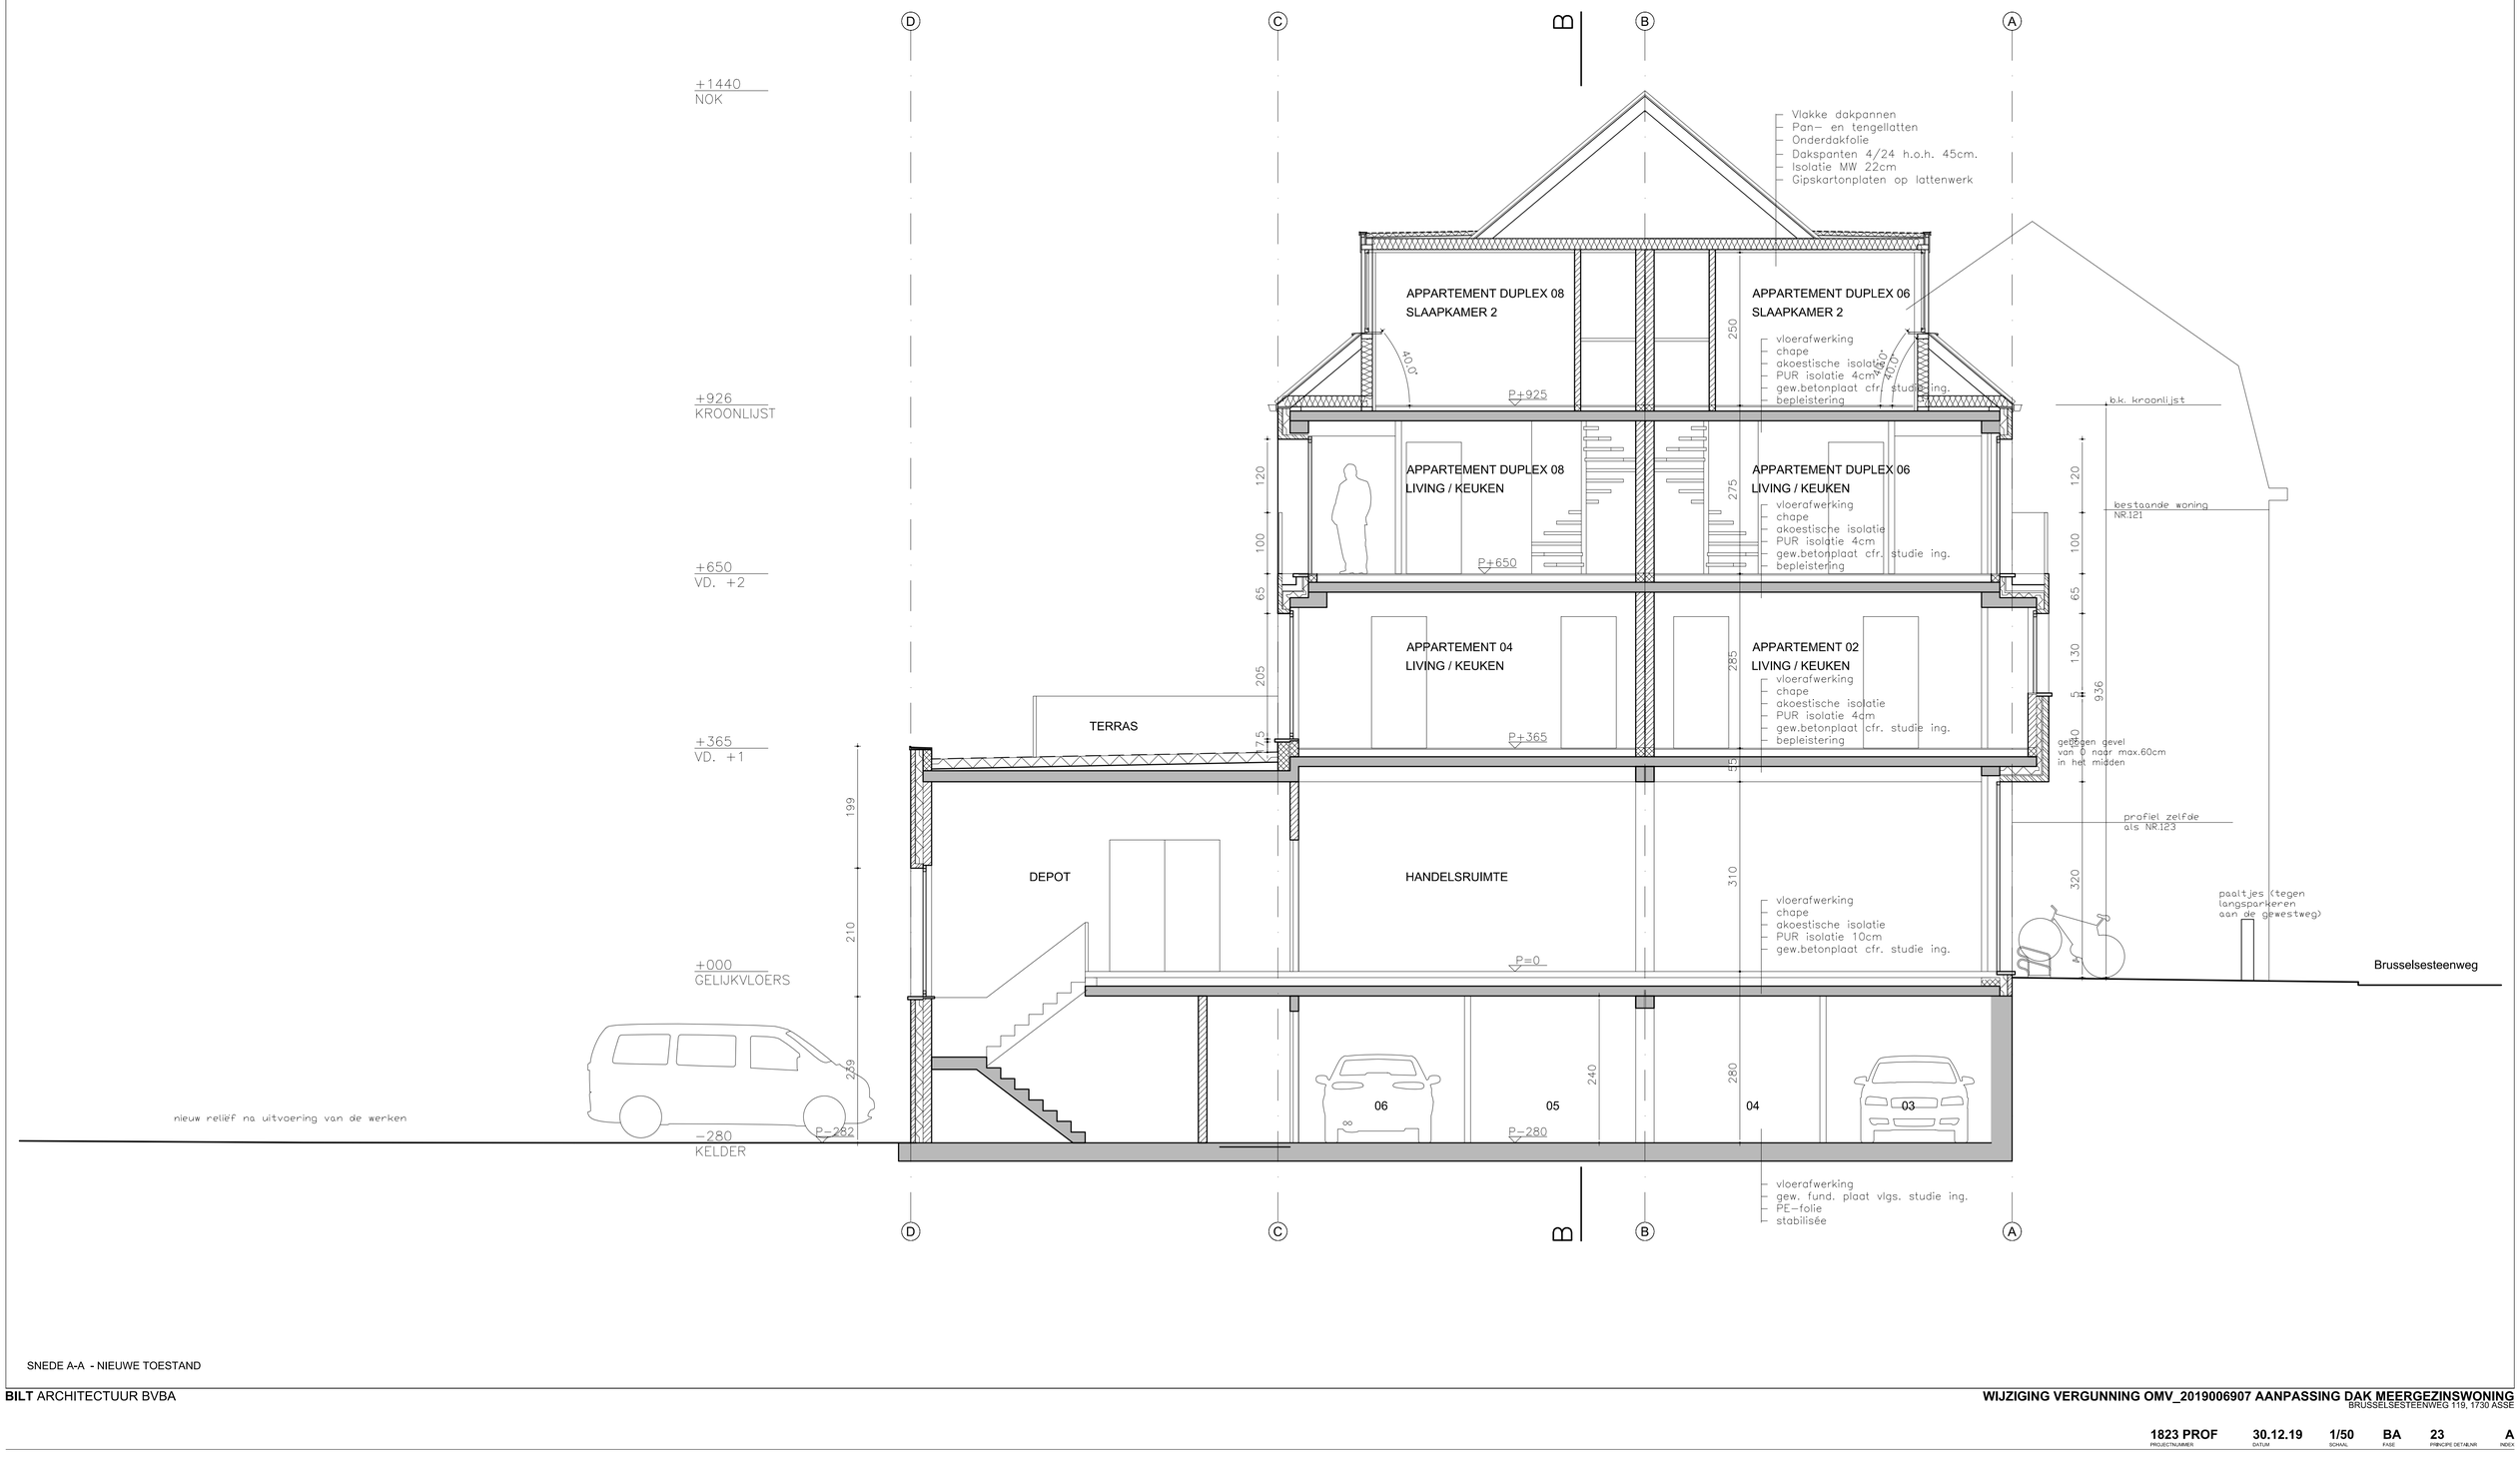


SNEDE A-A - NIEUWE TOESTAND

BILT ARCHITECTUUR BVBA

WIJZIGING VERGUNNING OMV_2019006907 AANPASSING DAK MEERGEZINSWONING
BRUSSELSESTEENWEG 119, 1730 ASSE

1823 PROF	30.12.19	1/50	BA	23	A
PROJECTNUMMER	DATUM	SCHAAL	FASE	PRINCIPE DETAILNR	INDEX